




基礎伏図 S:1/100

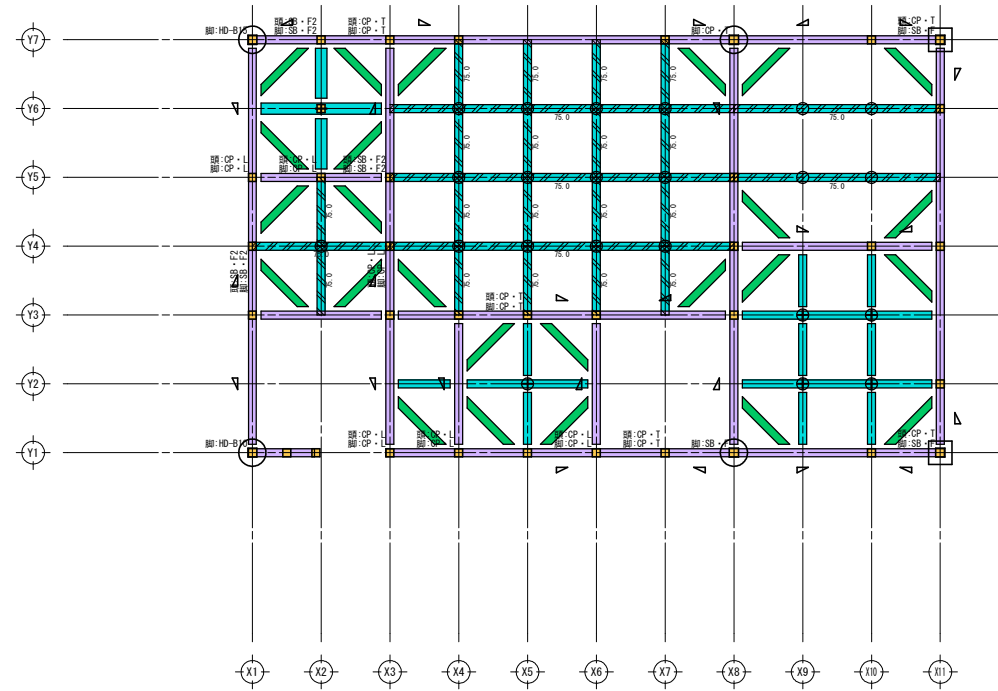

1階 床伏図 S:1/100

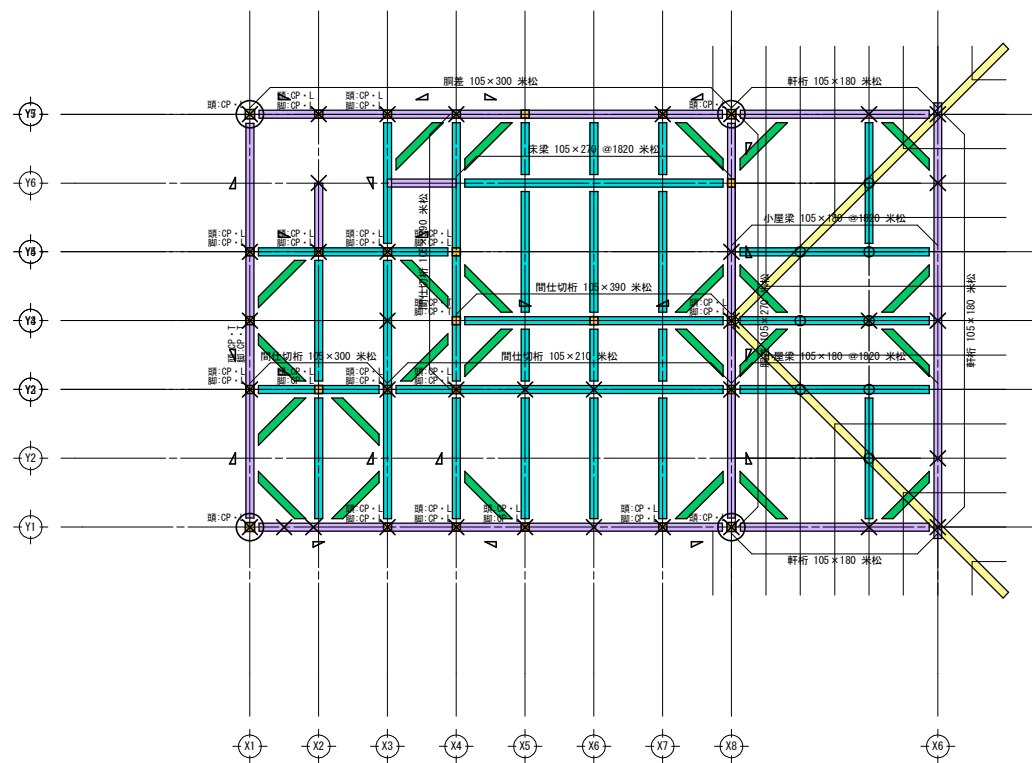

2階 床伏図 S:1/100

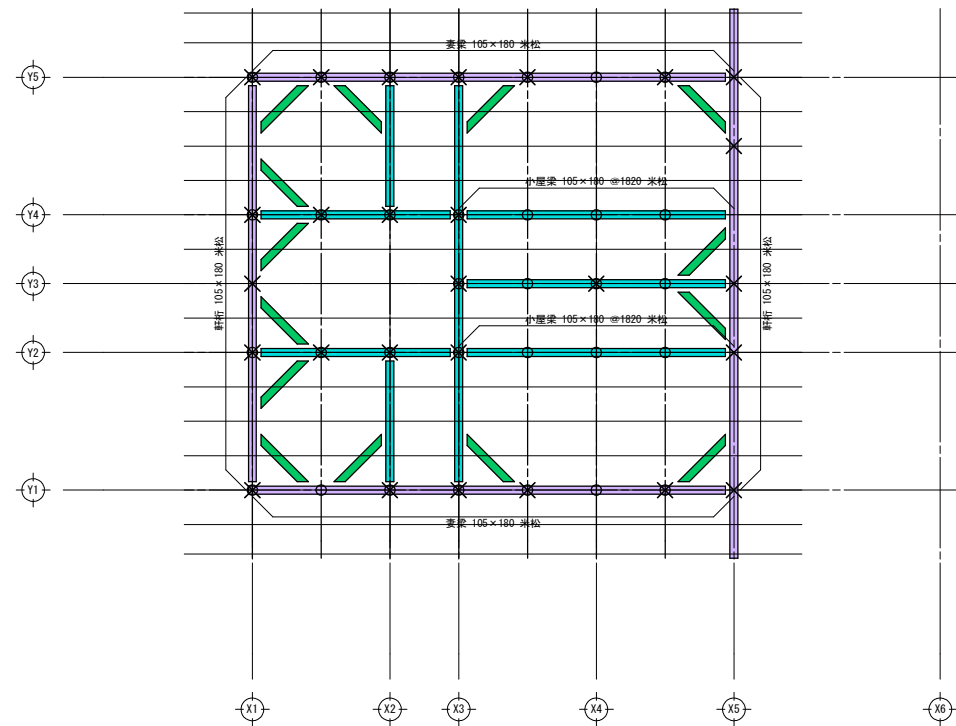

小屋伏図 S:1/100

工事名	テスト	サトウデザイン一級建築士事務所	監理者	設計者	担当者	図面名 基礎伏図, 1階 床伏図, 2階 床伏図, 小屋伏図	図面 No. 1
備考		茨城県知事登録第A3936号 (3104) 一級建築士大臣登録第328549号 佐藤 真 茨城県那珂市菅谷3810-4 TEL: 090-6526-3893 FAX: 029-219-9637 MAIL: info@satoudesign.com	日付	日付	日付	縮尺 1/100	